附件 2

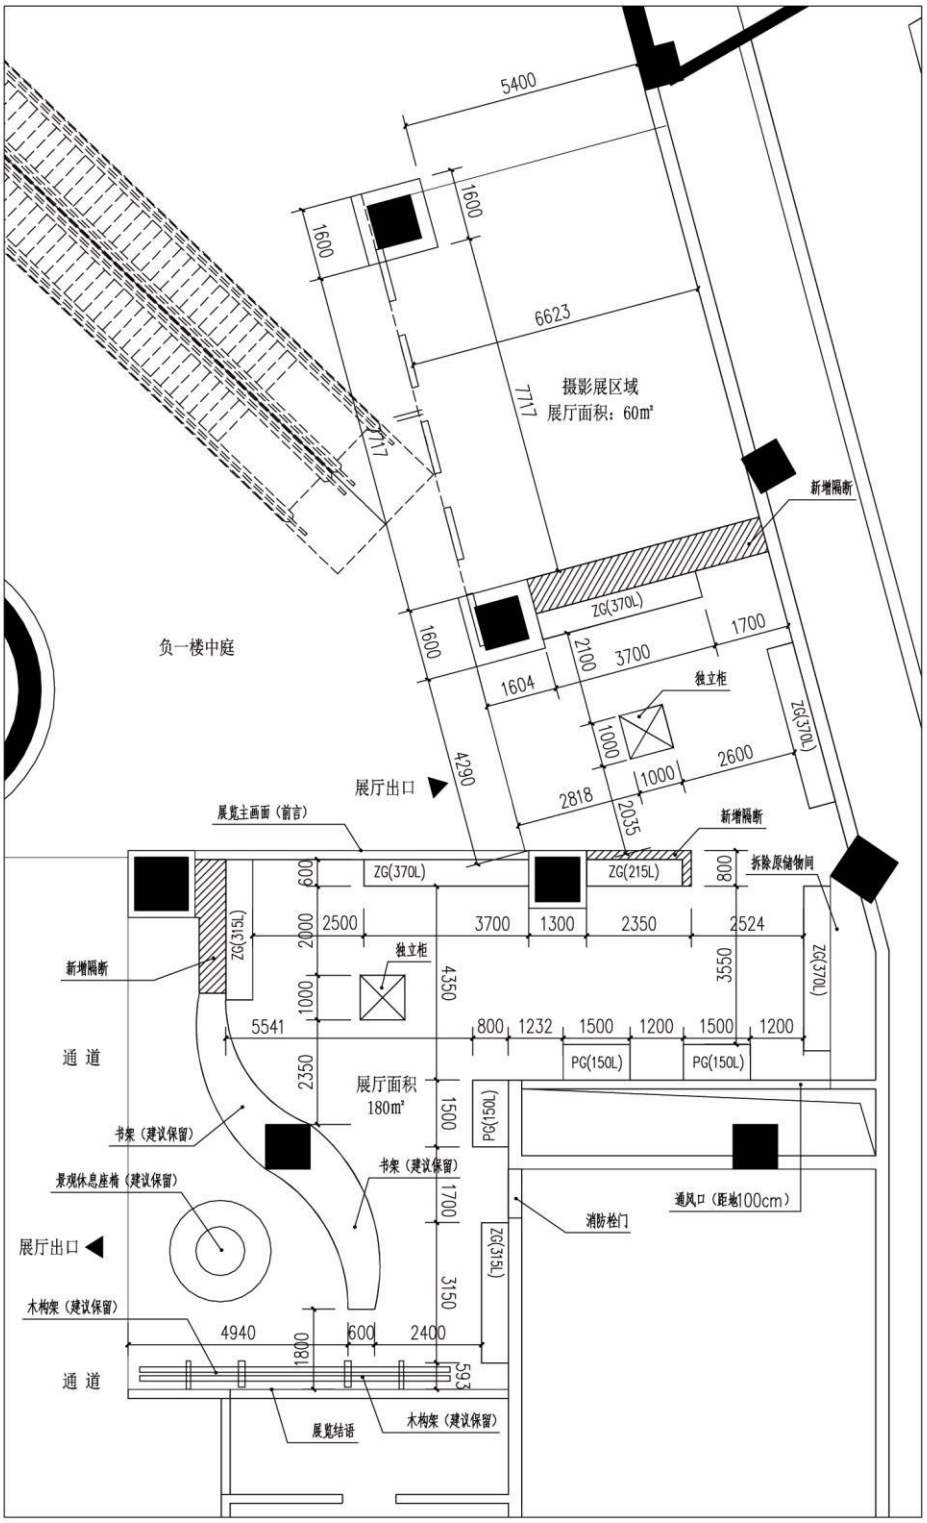
5400
1600
1600
6623
摄影展区域
展厅面积：60㎡
7717
7717
新增隔断
ZG(370L)
负一楼中庭
1600
2100
3700
1700
1604
独立柜
1000
ZG(370L)
2600
4290
展厅出口
1000
2818
2035
展览主画面（前言）
新增隔断
拆除原储物间
ZG(370L)
ZG(215L)
600
800
2000
2500
3700
1300
2350
2524
ZG(315L)
独立柜
新增隔断
1000
4350
3550
ZG(370L)
5541
800
1232
1500
1200
1500
1200
通 道
PG(150L)
PG(150L)
2350
展厅面积
180㎡
1500
PG(150L)
书架（建议保留）
书架（建议保留）
景观休息座椅（建议保留）
1700
通风口（距地100cm）
消防栓门
展厅出口
ZG(315L)
3150
木构架（建议保留）
4940
600
2400
1800
593
通 道
展览结语
木构架（建议保留）

由 Autodesk 教育版产品制作

由 Autodesk 教育版产品制作

由 Autodesk 教育版产品制作